

NR BUDYNKU: 3


PARTER

LOKAL: 3-A.0.2.




Baltic Park 2


POGORZELICA

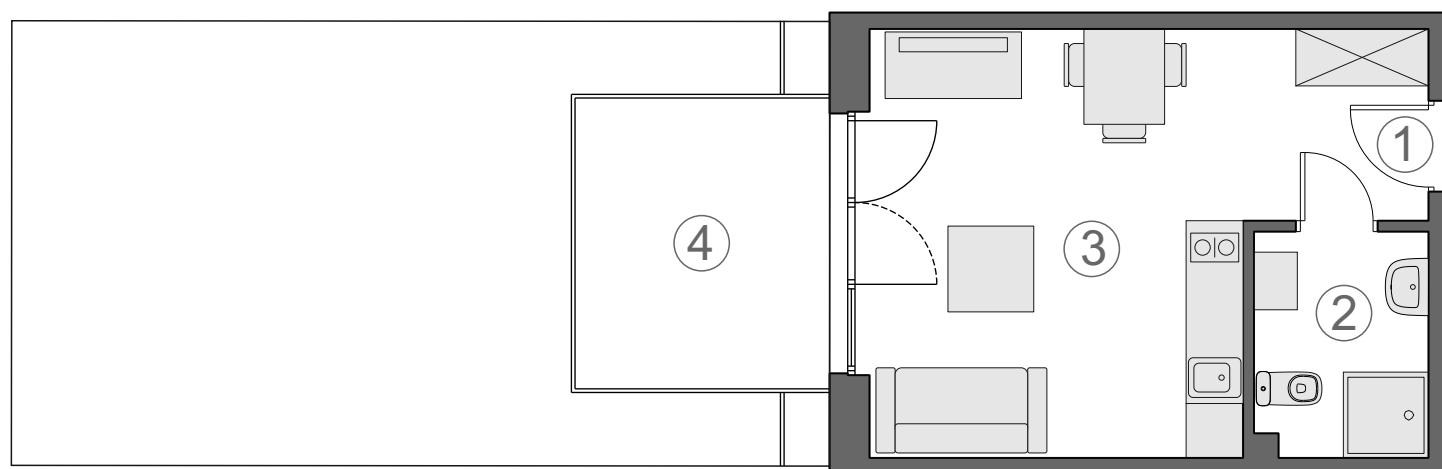

UL. WOJSKA POLSKIEGO

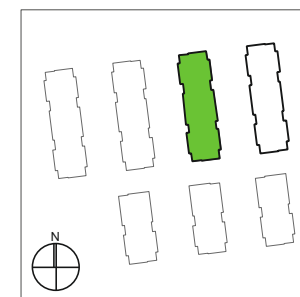



UL. SŁONECZNA

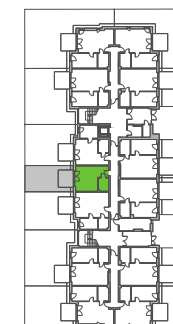

1. PRZEDSIONEK	3,00 m ²
2. ŁAZIENKA	4,89 m ²
3. SALON Z ANEKSEM KUCHENNYM	20,70 m ²

POW. UŻYTKOWA 28,59 m²

4. PRZEDOGRÓDEK 40,00 m²

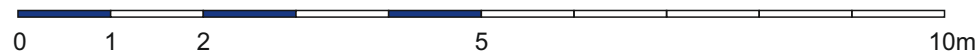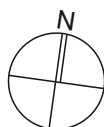

BALTIC PARK

1. Powierzchnie liczone zgodnie z normą PN-ISO 9836:1997 z wliczoną powierzchnią pod ściankami działowymi i ścianami działowymi.
2. Niniejsza karta ma charakter poglądowy i nie stanowi oferty w rozumieniu kodeksu cywilnego, przedstawiony rzut nie ma charakteru ostatecznego, a jego układ i powierzchnia może ulec zmianie.
3. Wyposażenie przedstawione na karcie jest tylko w celach pokazania przykładowej aranżacji i nie stanowi zobowiązania umownego.

office@bpiv.pl

www.bpiv.pl

ul. Lutniana 38, 71-425 Szczecin

☎ 736 002 002