

NR BUDYNKU: 3


PARTER

LOKAL: 3-A.0.4.




Baltic Park 2


POGORZELICA

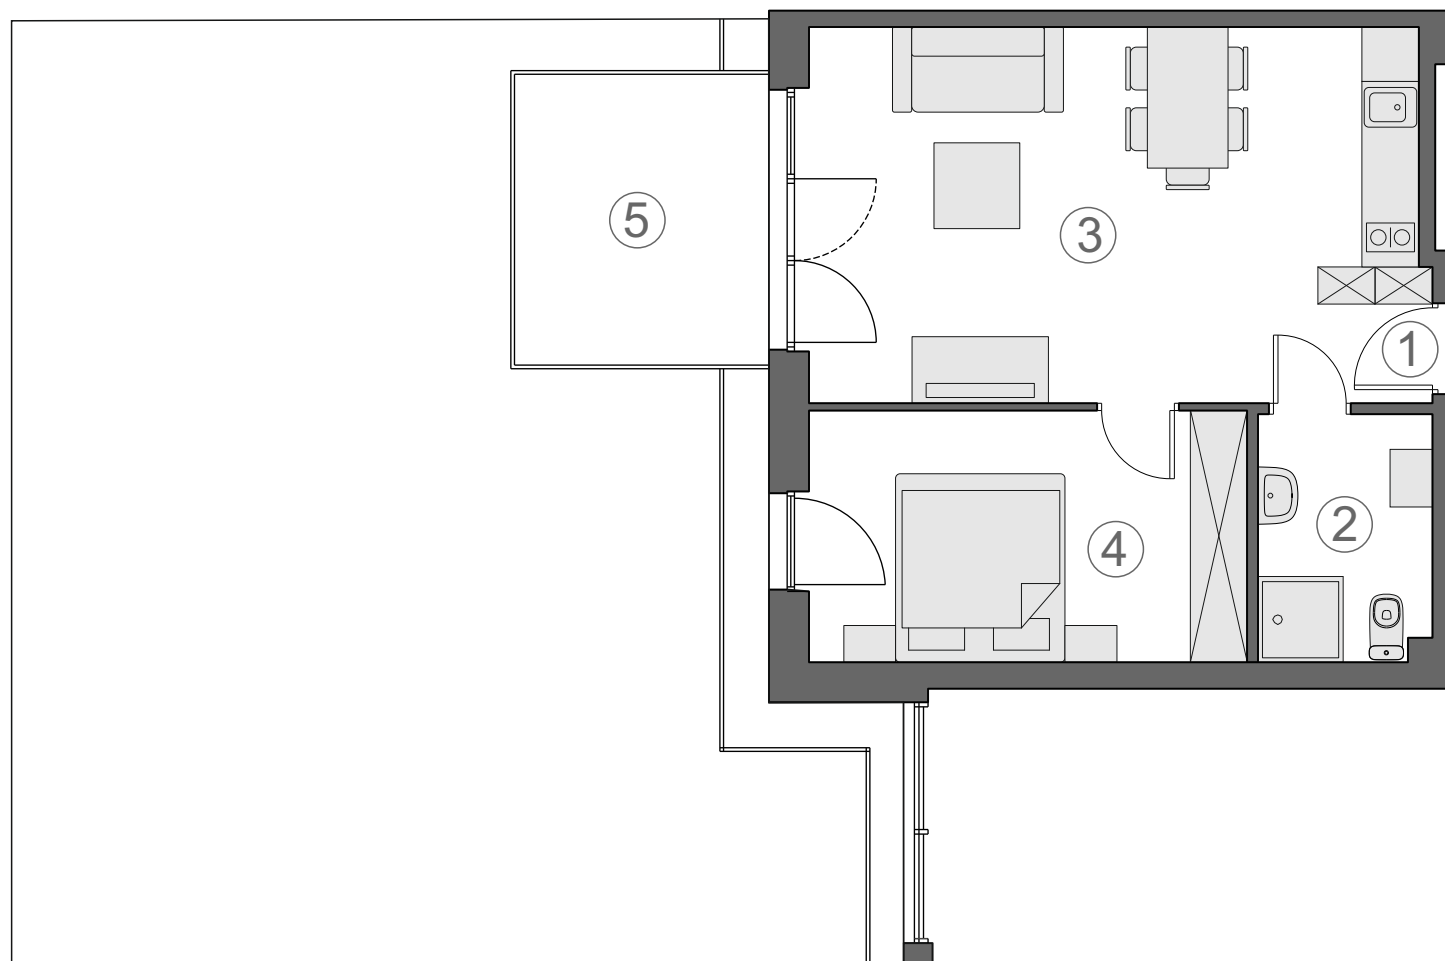



UL. WOJSKA POLSKIEGO

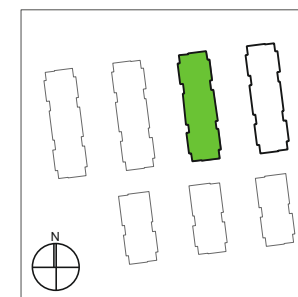

UL. SŁONECZNA

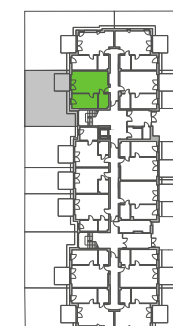

1. PRZEDSIONEK	3,00 m ²
2. ŁAZIENKA	5,38 m ²
3. SALON Z ANEKSEM KUCHENNYM	25,09 m ²
4. POKÓJ	13,60 m ²
POW. UŻYTKOWA	47,07 m²
5. PRZEDOGRÓDEK	82,00 m ²

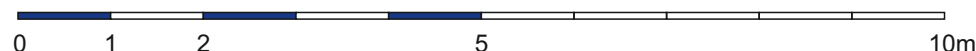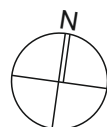

BALTIC PARK

1. Powierzchnie liczone zgodnie z normą PN-ISO 9836:1997 z wliczoną powierzchnią pod ściankami działowymi i ścianami działowymi.
2. Niniejsza karta ma charakter poglądowy i nie stanowi oferty w rozumieniu kodeksu cywilnego, przedstawiony rzut nie ma charakteru ostatecznego, a jego układ i powierzchnia może ulec zmianie.
3. Wyposażenie przedstawione na karcie jest tylko w celach pokazania przykładowej aranżacji i nie stanowi zobowiązania umownego.

office@bpiv.pl

www.bpiv.pl

ul. Lutniana 38, 71-425 Szczecin

☎ 736 002 002